

(01)
Ε(Α,Β,Γ,Δ,Ε,Ζ,Η,Θ,Α)=105140,52τ.μ.
(Κ.Α.Ε.Κ.210430601001)

Ο.Τ.44
ΤΟΥΡΙΣΤΙΚΕΣ ΕΓΚΑΤΑΣΤΑΣΕΙΣ

(02N)
Ε(Η,Θ,Ι,Κ,Λ,Μ,Ν,Ξ,Ο,Π,Η)=44592,91τ.μ.
(Κ.Α.Ε.Κ.210430601002)

Ο.Τ.44 Α
ΔΗΜΟΤΙΚΟ ΚΑΜΠΙΝΓΚ

ΠΙΝΑΚΑΣ ΣΥΝΤΕΤΑΓΜΕΝΩΝ ΚΟΡΥΦΩΝ ΟΙΚΟΠΕΔΟΥ (01) ΣΕ UTM3

A/A	X	Y
A(T12)	250036.51	762939.79
B	250045.269	762992.089
Γ(T13)	250069.24	763039.39
Δ(T1)	250201.15	763221.68
Ε(T2)	250334.86	763118.13
Ζ(T3)	250287.12	762887.91
Η	250270.12	762727.12
Θ	250054.31	762727.12

ΠΙΝΑΚΑΣ ΣΥΝΤΕΤΑΓΜΕΝΩΝ ΚΟΡΥΦΩΝ ΟΙΚΟΠΕΔΟΥ (02N) ΣΕ UTM3


A/A	X	Y
H	250270.12	762727.12
Θ	250054.31	762727.12
Ι(T11)	250055.02	762718.67
Κ(T10)	250056.43	762698.12
Λ(T9)	250059.53	762652.75
Μ(T8)	250063.19	762599.81
Ν(T7)	250068.64	762524.81
Ξ(T6)	250069.13	762503.81
Ο(T5)	250254.91	762503.62
Π(T6)	250265.80	762686.24

ΠΙΝΑΚΑΣ ΣΥΝΤΕΤΑΓΜΕΝΩΝ ΚΟΡΥΦΩΝ ΟΙΚΟΠΕΔΟΥ (01) ΣΕ Ε.Γ.Σ.Α.'87

A/A	X	Y	H
A(T12)	526132.902	4524612.116	4.32
B	526141.835	4524664.386	4.39
Γ(T13)	526165.963	4524711.607	4.58
Δ(T1)	526298.478	4524893.457	4.17
Ε(T2)	526431.842	4524789.464	2.12
Ζ(T3)	526383.338	4524559.404	1.89
Η	526365.804	4524398.671	1.84
Θ	526149.996	4524399.388	3.80

ΠΙΝΑΚΑΣ ΣΥΝΤΕΤΑΓΜΕΝΩΝ ΚΟΡΥΦΩΝ ΟΙΚΟΠΕΔΟΥ (02N) ΣΕ Ε.Γ.Σ.Α.'87

A/A	X	Y	H
H	526365.804	4524398.671	1.84
Θ	526149.996	4524399.388	3.80
Ι(T11)	526150.678	4524390.936	3.75
Κ(T10)	526152.019	4524370.381	3.61
Λ(T9)	526154.969	4524325.001	3.44
Μ(T8)	526158.453	4524272.049	3.41
Ν(T7)	526163.655	4524197.032	3.45
Ξ(T6)	526164.075	4524176.03	3.47
Ο(T5)	526349.851	4524175.223	1.46
Π(T6)	526361.348	4524357.806	1.80

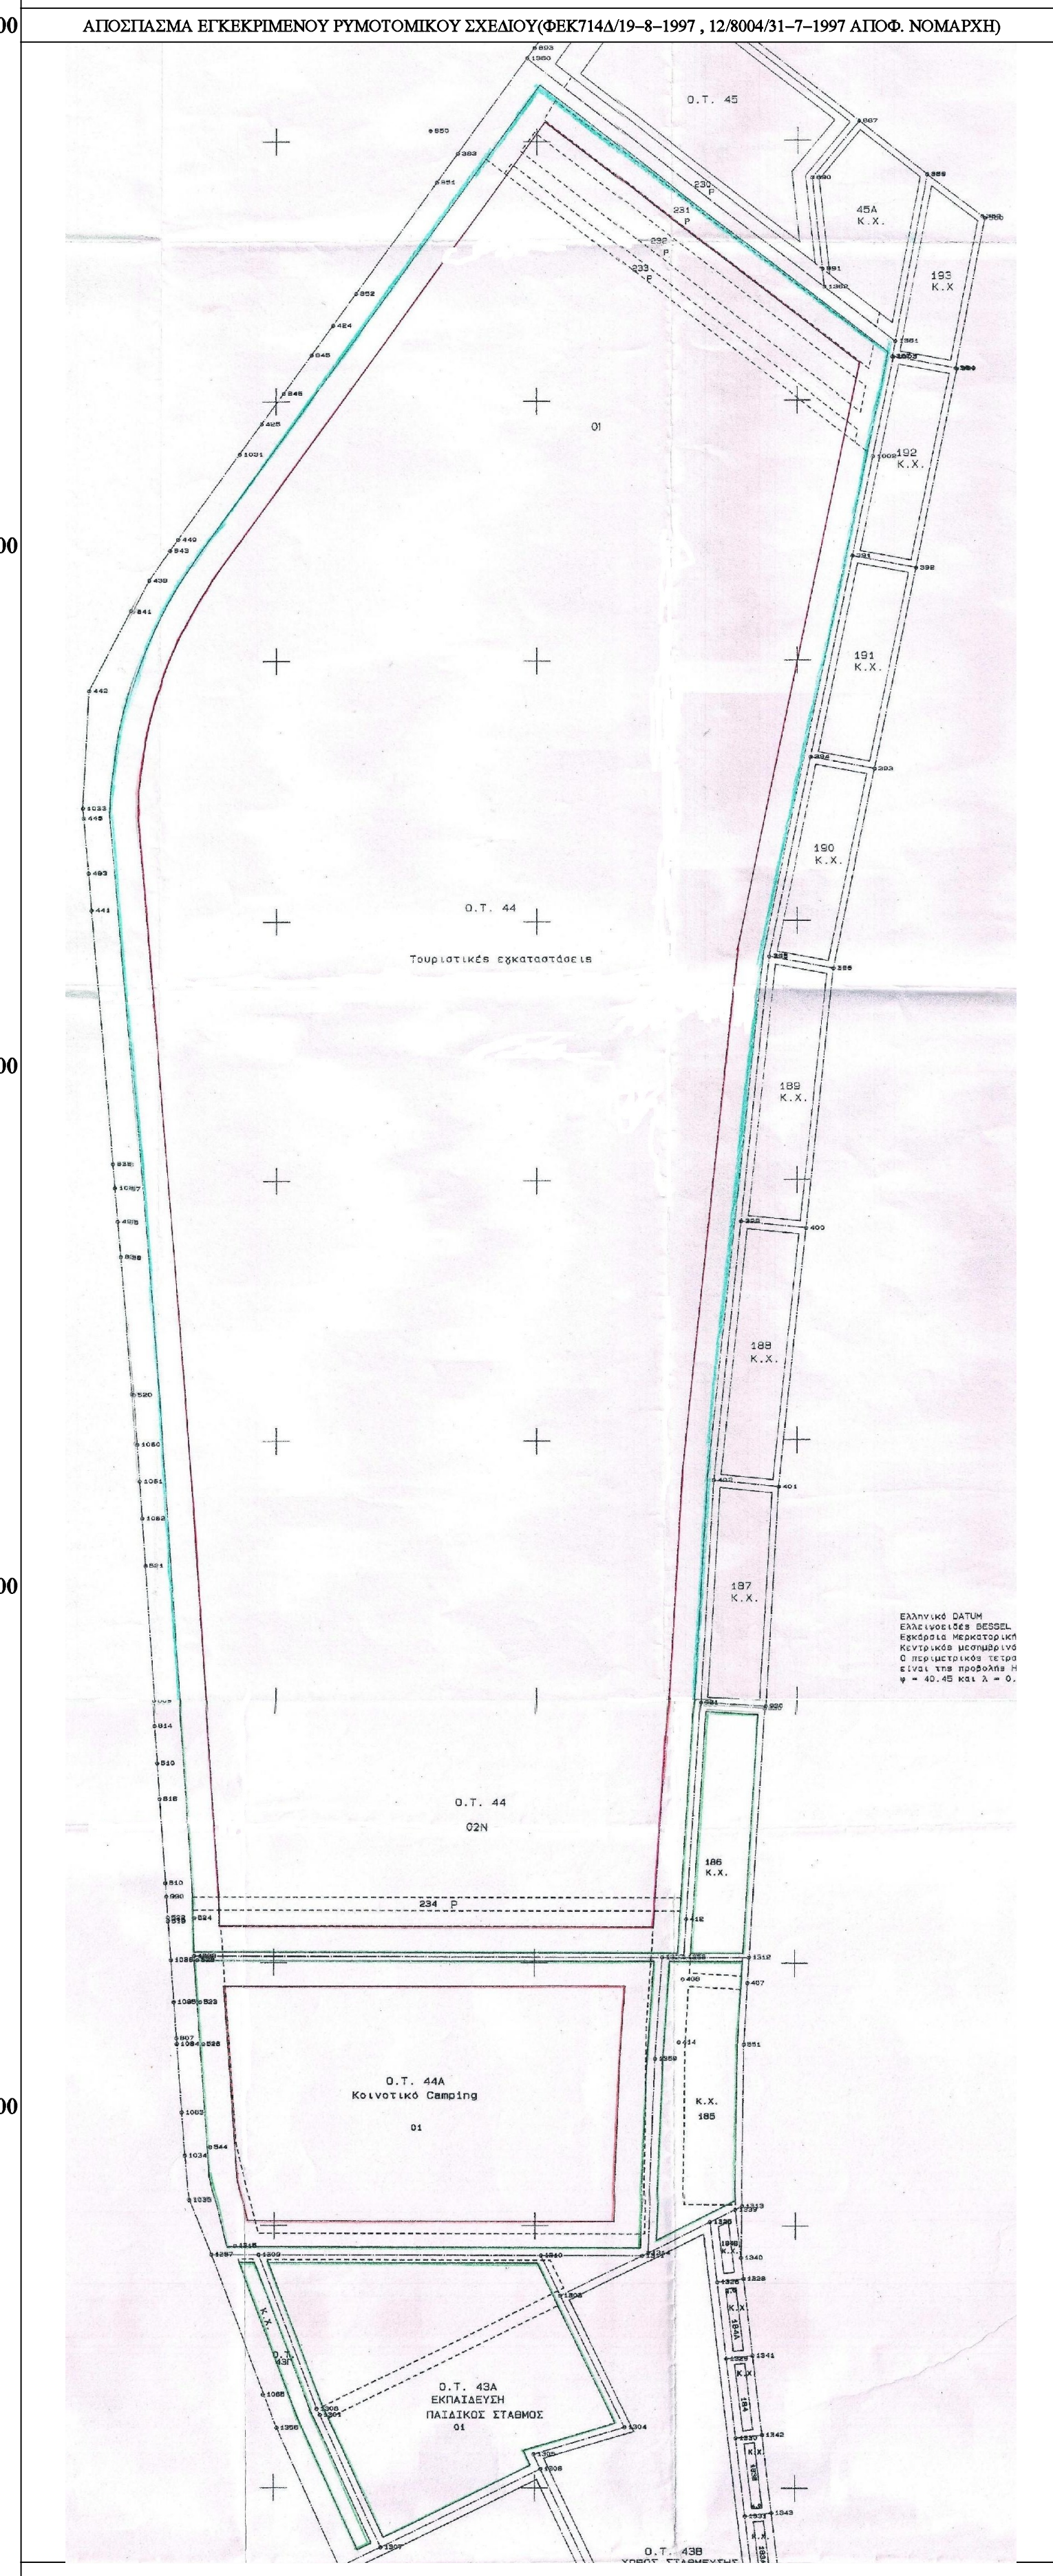

ΕΜΒΑΔΟΝ ΟΙΚΟΠΕΔΟΥ(01) : Ε(Α,Β,Γ,Δ,Ε,Ζ,Η,Θ,Α)=105140,52τ.μ.

ΕΜΒΑΔΟΝ ΟΙΚΟΠΕΔΟΥ(02N) : Ε(Η,Θ,Ι,Κ,Λ,Μ,Ν,Ξ,Ο,Π,Η)=44592,91τ.μ.

ΠΑΡΑΤΗΡΗΣΕΙΣ :

- ΤΟ ΔΙΑΓΡΑΜΜΑ ΕΙΝΑΙ ΕΝΤΑΓΜΕΝΟ ΣΤΟ ΚΡΑΤΙΚΟ ΣΥΣΤΗΜΑ ΣΥΝΤΕΤΑΓΜΕΝΩΝ Ε.Γ.Σ.Α. '87
- ΟΙ ΔΙΑΣΤΑΣΕΙΣ ΚΑΙ ΤΑ ΕΜΒΑΔΑ ΤΠΟΛΟΓΙΣΘΗΚΑΝ ΑΝΑΛΗΤΙΚΑ ΑΠΟ ΤΙΣ ΣΤΥΝΤ/ΝΕΣ ΤΩΝ ΚΟΡΥΦΩΝ
- ΠΤΑΡΧΕΙ Η ΠΤΑΡΙΟΜ. 1/1994 ΠΡΑΞΗ ΕΦΑΡΜΟΓΗΣ ΝΕΑΣ ΗΡΑΚΛΕΙΤΣΑΣ ΠΟΤ ΚΤΡΘΗΚΕ ΜΕ ΤΗΝ ΠΤΑΡΙΟΜ. 1751/17-2-1994 ΑΠΟΦΑΣΗ ΝΟΜΑΡΧΗ ΚΑΒΑΛΑΣ.
- ΑΝΑΚΑΝΗ ΜΕΡΙΚΩΣ ΤΗΣ ΠΤΑΡΙΟΜ. 1751/17-2-1994 ΑΠΟΦ.ΝΟΜΑΡΧΗ ΚΑΒΑΛΑΣ(ΚΤΡΨΗ ΤΗΣ ΠΤΑΡΙΟΜ. 1/1994 ΠΡΑΞΗΣ ΕΦΑΡΜΟΓΗΣ) : 12/6552/7-8-1997 ΑΠΟΦΑΣΗ ΝΟΜΑΡΧΗ ΚΑΒΑΛΑΣ
- ΠΤΑΡΧΕΙ Η ΠΤΑΡΙΟΜ. 42 ΔΙΟΡΘΩΤΙΚΗ ΠΡΑΞΗ ΕΦΑΡΜΟΓΗΣ ΠΟΤ ΚΤΡΘΗΚΕ ΜΕ ΤΗΝ ΠΤΑΡΙΟΜ. 12/8519/ακ/7-8-1997 ΑΠΟΦΑΣΗ ΝΟΜΑΡΧΗ ΚΑΒΑΛΑΣ.
- ΠΤΑΡΧΕΙ Η ΠΤΑΡΙΟΜ. 135 ΔΙΟΡΘΩΤΙΚΗ ΠΡΑΞΗ ΕΦΑΡΜΟΓΗΣ, ΤΗΣ 42/1997 ΔΙΟΡΘΩΤΙΚΗΣ ΠΡΑΞΗΣ ΕΦΑΡΜΟΓΗΣ ΠΟΤ ΚΤΡΘΗΚΕ ΜΕ ΤΗΝ ΠΤΑΡΙΟΜ. ΔΠΣ2460/24-6-2020 ΑΠΟΦΑΣΗ ΠΕΡΙΦΕΡΕΙΑΚΗΣ ΑΝΑΤΟΛΙΚΗΣ ΜΑΚΕΔΟΝΙΑΣ-ΘΡΑΚΗΣ (ΑΔΑ-ΩΠΤΧ7ΛΒ-50Λ).
- Η ΕΞΑΡΤΗΣΗ ΑΠΟ ΤΟ Ε.Γ.Σ.Α.'87 ΠΡΑΓΜΑΤΟΠΟΙΗΘΗΚΕ ΜΕ ΣΥΣΤΗΜΑ GPS ΚΑΙ ΚΑΝΟΝΤΑΣ ΧΡΗΣΗ ΤΟΥ ΕΛΛΗΝΙΚΟΥ ΣΥΣΤΗΜΑΤΟΣ ΕΝΤΟΠΙΣΜΟΥ-ΜΕΡΟΣ.
- ΤΑ ΟΙΚΟΠΕΔΑ ΒΡΙΣΚΟΝΤΑΙ ΕΚΤΟΣ ΑΝΑΣΤΑΣΗΣ ΚΑΙ ΔΕΝ ΠΤΑΡΧΕΙ ΣΗΜΑ ΔΙΑΚΟΠΗΣ ΕΚΤΕΛΕΣΗΣ ΟΙΚΟΔΟΜΙΚΩΝ ΕΡΓΑΣΙΩΝ.
- ΠΡΟΣΔΙΟΡΙΣΜΟΣ ΑΒΕΤΗΡΙΑΣ ΤΥΠΟΥ(αρθρο 15,Ν.Ο.Κ.) ΤΑ ΤΥΦΟΜΕΤΡΑ ΕΙΝΑΙ ΑΠΟΛΤΑ

ΟΡΟΙ ΔΟΜΗΣΗΣ : ΤΟΜΕΑΣ(Γ),Ο.Τ.44
Δ/ΤΜΑ ΡΥΜΟΤΟΜΙΑΣ : ΦΕΚ633Δ/12-11-1990
ΥΠ ΑΡΙΘΜ.8808/18-10-1990 ΑΠΟΦ.ΝΟΜΑΡΧΗ
ΑΝΑΘΕΩΡΗΣΗ ΡΥΜΟΤ.ΣΧΕΔΙΟΥ : ΦΕΚ716Δ/29-6-1993
ΥΠ ΑΡΙΘΜ.3040/29-6-1993 ΑΠΟΦ.ΝΟΜΑΡΧΗ
ΤΡΟΠΟΠΟΙΗΣΗ ΡΥΜΟΤ.ΣΧΕΔΙΟΥ : ΦΕΚ714Δ/19-8-1997
ΥΠ ΑΡΙΘΜ.12/8004/31-7-1997 ΑΠΟΦ.ΝΟΜΑΡΧΗ
ΣΥΜΠΛΗΡΩΣΗ ΟΡΩΝ ΔΟΜΗΣΗΣ(Ο.Τ.44 & 44A) : ΦΕΚ527Δ/24-7-1998
ΥΠ ΑΡΙΘΜ.12/4850/98/6-7-1998 ΑΠΟΦ.ΝΟΜΑΡΧΗ

ΑΡΤΙΟΤΗΤΑ ΚΑΤΑ ΚΑΝΟΝΑ : ΠΡΟΣΩΠΟ : 20.00μ. ΕΜΒΑΔΟΝ : 2000.00τ.μ.
ΣΥΝΤΕΛΕΣΤΗΣ ΔΟΜΗΣΗΣ : 0.3
ΠΟΣΟΣΤΟ ΚΑΛΥΨΗΣ : 40%
ΥΨΟΣ ΚΤΙΣΜΑΤΟΣ : 7,50μ.(9,50μ. μονο για ξενοδοχείο)
- Αποστάσεις μεταξύ κτισμάτων και από τα όρια : κατά Ν.Ο.Κ.
- Το μισό του ακάλυπτου χώρου παραχωρείται σε κοινή χρήση , κατά προτίμηση σε δρόμους κάλυψης προς την επαρχιακή οδό που θα την συνδέουν με τη θάλασσα
- Υπ' αριθμό 8808/18-10-1990 Αποφ. Νομάρχη(ΦΕΚ633Δ/1990), Άρθρο 6 :
α) Κατά παρέκκλιση θεωρούνται άρτια & οικοδομήσιμα τα οικοπέδα με όποιο πρόσωπο και εμβαδόν έχουν κατά την ημέρα δημοσίευσης του Π.Δ/τος της 24-4-1985(δηλ.3-5-1985), αρκεί στο οικοδομικό τμήμα να εγγράφεται κίνηση κτισμάτων με ελάχιστη πλευρά (5)μέτρα και εμβαδόν 50τ.μ.
β) Απαγορεύεται η κατασκευή επί οπισθηλομάτων (PILOTIS)
γ) Επιτρέπεται η στέγη να ξεπερνάει κατά (2,00) δύο το πολύ μέτρα τα επιπεδομένα ύψη, ανεξάρτητα αν σ' αυτήν ενσωματώνονται ή όχι χώροι των κτισμάτων Απαγορεύονται κλίσεις στέγων μεγαλύτερες του 40%.
δ) Επιβάλλεται η διάσταση του όγκου για κτίσματα πάνω από 2000κ.μ. πάνω από το φυσικό ή διαμορφωμένο έδαφος, έτσι κι αν πρόκειται για ενιαία λειτουργική οικοδομή.
ε) Η διαμόρφωση (όπου γίνεται) του φυσικού εδάφους πρέπει να γίνεται με αναβαθμούς, με μέγιστο ύψος 1,5μ. και ελάχιστο πλάτος 5,00μ. Απαγορεύεται η κατασκευή ολικής καθ' ύψος σιμαγαούς, παράφρασης, στ' ή άλλης τς κατασκευής επιβάλλεται ο αρχιτεκτονικός έλεγχος από την Ε.Π.Α.Ε.
- ΧΡΗΣΕΙΣ ΓΗΣ : ΤΟΥΡΙΣΜΟΥ-ΑΝΑΨΥΧΗΣ σύμφωνα με το αρθρο 8, του Π.Δ.23-3-1987(ΦΕΚ166Δ/1987) - ΟΙΚΟΠΕΔΟ(01), ΕΘΝΙΚΟ ΚΤΗΜΑΤΟΛΟΓΙΟ : ΑΡΙΘΜΟΣ Κ.Α.Ε.Κ.: 210430601001 - ΟΙΚΟΠΕΔΟ(02), ΕΘΝΙΚΟ ΚΤΗΜΑΤΟΛΟΓΙΟ : ΑΡΙΘΜΟΣ Κ.Α.Ε.Κ.: 210430601002

*Πιστοτήτων των τελετών οικοπέδων (01) & (02) του Ο.Τ.44, με ποσοστό ιδιοκτησίας 100,00% είναι το Τμήμο Αξιοποίησης Βιοτεχνικής Παρονοσίας του Δημοσίου (Τ.Α.Π.Π.Ε.Δ.), σύμφωνα με την υπ' αριθμό: 2342/24-4-2013 Διευπουργική Απόφαση Επιτροπής Αναδιαρθρώσεων και Αποκρατικοποιήσεων(Δ.Ε.Α.Α)(ΦΕΚ1020Β/23-4-2013).

ΥΠΟΜΝΗΜΑ ΣΥΜΒΟΛΙΣΜΩΝ

I/Π Ένας όροφος /Ισομεσοκός	Στέγος φορητός
I/Κ Ένας όροφος /Κατοικησιολογικός	Στέγος ΔΕΗ
I/Ε Ένας όροφος /έλεγχος	Στέγος ΟΤΕ
I/Α Ένας όροφος / Λιπαρονοσοκομικός	Δέντρο
Βεράντα , υπόστεγο	Ελαδοδέντρο
Υψηλό κτίριο	Οριογραμμή οικοπέδου
Μελλοντικό κτίριο	Ρυμοτομική γραμμή
Παράφραση με σύρμα	Οικοδομική γραμμή
Μεταφορικός	Άδεια οδού
Θέση λήψης υδατος	
Κατασκευή εδαφός	
Παράφραση με κίτρινα	

ΔΗΛΩΣΗ ΜΗΧΑΝΙΚΟΥ(Ν.651/1977)
Ο ΚΑΤΩΤΙ ΠΤΟΓΡΑΜΜΕΝΟΣ ΖΑΧΑΡΙΑΔΗΣ ΑΠΟΣΤΟΛΟΣ ΔΗΛΩΝΩ ΣΤΜΦΩΝΑ ΜΕ ΤΟ ΝΟΜΟ ΓΙΑ ΤΟ ΟΙΚΟΠΕΔΟ(02N) ΜΕ ΣΤΟΙΧΕΙΑ "Η-Θ-Ι-Κ-Λ-Μ-Ν-Ξ-Ο-Π-Η" ΚΑΙ ΜΕ ΕΜΒΑΔΟ Ε=44592.91τ.μ. ΠΟΤ ΒΡΙΣΚΕΤΑΙ ΣΤΟ Ο.Τ.44 ΤΗΣ ΤΟΠΙΚΗΣ ΚΟΙΝΟΤΗΤΑΣ ΝΕΑΣ ΗΡΑΚΛΕΙΤΣΑΣ ΤΟΥ ΔΗΜΟΥ ΠΑΓΓΑΙΟΥ ΕΠΙ ΤΗΣ ΟΔΟΥ ΜΑΚΕΔΟΝΙΑΣ, ΟΤΙ:
Α)ΕΙΝΑΙ ΑΡΤΙΟ ΚΑΙ ΟΙΚΟΔΟΜΗΣΙΜΟ ΣΤΜΦΩΝΑ ΜΕ ΤΙΣ ΠΟΛΥΩΔΟΜΙΚΕΣ ΔΙΑΤΑΞΕΙΣ ΠΟΤ ΙΣΧΥΟΥΝ ΣΗΜΕΡΑ.
Β)ΒΡΙΣΚΕΤΑΙ ΕΝΤΟΣ ΕΓΚΕΚΡΙΜΕΝΟΥ ΡΥΜΟΤΟΜΙΚΟΥ ΣΧΕΔΙΟΥ ΤΗΣ ΤΟΠΙΚΗΣ ΚΟΙΝΟΤΗΤΑΣ ΝΕΑΣ ΗΡΑΚΛΕΙΤΣΑΣ.
Γ)ΕΜΠΙΠΤΕΙ ΣΤΙΣ ΔΙΑΤΑΞΕΙΣ ΤΟΥ 1337/83.
Δ)ΕΝΤΟΣ ΤΟΥ Ο.Τ. ΔΕ ΔΙΕΡΧΟΝΤΑΙ ΕΝΔΕΡΙΕΣ ΓΡΑΜΜΕΣ ΜΕΤΑΦΟΡΑΣ ΤΨΗΦΗΣ ΤΑΣΗΣ ΤΗΣ Δ.Ε.Η.,ΑΓΓΙΟΣ ΦΥΣΙΚΟΤ ΑΕΡΙΟΥ,ΟΔΟΣ ΠΡΟΤΨΗΤΑΜΕΝΗ ΤΟΥ 1923 Η' ΡΕΜΑ.
Ε)ΕΝΤΟΣ ΑΥΤΟΥ ΚΑΙ ΚΑΤΑ ΜΗΚΟΣ ΤΟΥ ΠΡΟΣΩΠΟΥ ΤΟΥ ΕΝ ΘΕΜΑΤΙ ΟΙΚΟΠΕΔΟΥ ΠΤΑΡΧΟΥΝ ΔΕΝΤΡΑ.
ΣΤ'ΕΝΤΟΣ ΤΩΝ ΟΜΟΡΩΝ ΟΙΚΟΠΕΔΩΝ ΔΕΝ ΤΨΗΤΑΝΤΑ ΔΙΑΤΗΡΗΤΕΑ ΚΤΙΣΜΑΤΑ.
Ι)ΒΑΣΕΙ ΤΟΥ Ν.2308/15-6-1995 ΠΕΡΙ ΕΘΝΙΚΟΥ ΚΤΗΜΑΤΟΛΟΓΙΟΥ, ΕΧΕΙ ΟΛΟΚΛΗΡΩΘΕΙ Η ΚΤΗΜΑΤΟΓΡΑΦΗΣ ΣΤΗΝ ΠΕΡΙΟΧΗ ΠΟΤ ΒΡΙΣΚΕΤΑΙ ΤΟ ΟΙΚΟΠΕΔΟ, ΚΑΙ ΛΕΙΤΟΥΡΓΕΙ ΚΤΗΜΑΤΟΛΟΓΙΚΟ ΓΡΑΦΕΙΟ.
ΘΕΣΣΑΛΟΝΙΚΗ Ο ΜΗΧΑΝΙΚΟΣ
28-9-2022

ΔΗΛΩΣΗ ΜΗΧΑΝΙΚΟΥ(Ν.651/1977)
Ο ΚΑΤΩΤΙ ΠΤΟΓΡΑΜΜΕΝΟΣ ΖΑΧΑΡΙΑΔΗΣ ΑΠΟΣΤΟΛΟΣ ΔΗΛΩΝΩ ΣΤΜΦΩΝΑ ΜΕ ΤΟ ΝΟΜΟ ΓΙΑ ΤΟ ΟΙΚΟΠΕΔΟ(01) ΜΕ ΣΤΟΙΧΕΙΑ "Α-Β-Γ-Δ-Ε-Ζ-Η-Θ-Α" ΚΑΙ ΜΕ ΕΜΒΑΔΟ Ε=105140.52τ.μ. ΠΟΤ ΒΡΙΣΚΕΤΑΙ ΣΤΟ Ο.Τ.44 ΤΗΣ ΤΟΠΙΚΗΣ ΚΟΙΝΟΤΗΤΑΣ ΝΕΑΣ ΗΡΑΚΛΕΙΤΣΑΣ ΤΟΥ ΔΗΜΟΥ ΠΑΓΓΑΙΟΥ ΕΠΙ ΤΗΣ ΟΔΟΥ ΜΑΚΕΔΟΝΙΑΣ, ΟΤΙ:
Α)ΕΙΝΑΙ ΑΡΤΙΟ ΚΑΙ ΟΙΚΟΔΟΜΗΣΙΜΟ ΣΤΜΦΩΝΑ ΜΕ ΤΙΣ ΠΟΛΥΩΔΟΜΙΚΕΣ ΔΙΑΤΑΞΕΙΣ ΠΟΤ ΙΣΧΥΟΥΝ ΣΗΜΕΡΑ.
Β)ΒΡΙΣΚΕΤΑΙ ΕΝΤΟΣ ΕΓΚΕΚΡΙΜΕΝΟΥ ΡΥΜΟΤΟΜΙΚΟΥ ΣΧΕΔΙΟΥ ΤΗΣ ΤΟΠΙΚΗΣ ΚΟΙΝΟΤΗΤΑΣ ΝΕΑΣ ΗΡΑΚΛΕΙΤΣΑΣ.
Γ)ΕΜΠΙΠΤΕΙ ΣΤΙΣ ΔΙΑΤΑΞΕΙΣ ΤΟΥ 1337/83.
Δ)ΕΝΤΟΣ ΤΟΥ Ο.Τ. ΔΕ ΔΙΕΡΧΟΝΤΑΙ ΕΝΔΕΡΙΕΣ ΓΡΑΜΜΕΣ ΜΕΤΑΦΟΡΑΣ ΤΨΗΦΗΣ ΤΑΣΗΣ ΤΗΣ Δ.Ε.Η.,ΑΓΓΙΟΣ ΦΥΣΙΚΟΤ ΑΕΡΙΟΥ,ΟΔΟΣ ΠΡΟΤΨΗΤΑΜΕΝΗ ΤΟΥ 1923 Η' ΡΕΜΑ.
Ε)ΕΝΤΟΣ ΑΥΤΟΥ ΚΑΙ ΚΑΤΑ ΜΗΚΟΣ ΤΟΥ ΠΡΟΣΩΠΟΥ ΤΟΥ ΕΝ ΘΕΜΑΤΙ ΟΙΚΟΠΕΔΟΥ ΠΤΑΡΧΟΥΝ ΔΕΝΤΡΑ.
ΣΤ'ΕΝΤΟΣ ΤΩΝ ΟΜΟΡΩΝ ΟΙΚΟΠΕΔΩΝ ΔΕΝ ΤΨΗΤΑΝΤΑ ΔΙΑΤΗΡΗΤΕΑ ΚΤΙΣΜΑΤΑ.
Ι)ΒΑΣΕΙ ΤΟΥ Ν.2308/15-6-1995 ΠΕΡΙ ΕΘΝΙΚΟΥ ΚΤΗΜΑΤΟΛΟΓΙΟΥ, ΕΧΕΙ ΟΛΟΚΛΗΡΩΘΕΙ Η ΚΤΗΜΑΤΟΓΡΑΦΗΣ ΣΤΗΝ ΠΕΡΙΟΧΗ ΠΟΤ ΒΡΙΣΚΕΤΑΙ ΤΟ ΟΙΚΟΠΕΔΟ, ΚΑΙ ΛΕΙΤΟΥΡΓΕΙ ΚΤΗΜΑΤΟΛΟΓΙΚΟ ΓΡΑΦΕΙΟ.
ΘΕΣΣΑΛΟΝΙΚΗ Ο ΜΗΧΑΝΙΚΟΣ
28-9-2022



ΣΤΟΙΧΕΙΑ ΗΛΕΚΤΡΟΝΙΚΗΣ ΥΠΟΒΟΛΗΣ (άρθ. 3 παρ. 4 ΥΑ 2216/Β/14-6-2018 Ν.4409/2016)
Το παρόν διάγραμμα υποβλήθηκε ηλεκτρονικά στον ψηφιακό Υποδοχέα του Ν.Π.Δ.Δ. "Ελληνικό Κτηματολόγιο" και έλαβε μοναδικό Κωδικό Ηλεκτρονικού Διαγράμματος (Κ.Η.Δ.) : 1661248 με ημερομηνία υποβολής 13 / 10 / 2022.

ΓΕΩΜΕΛΕΤΗΤΙΚΗ ΕΤΕ
Γεωληπροφορική & Έργα Υποδομής
30 YEARS
Samaras + Partners GROUP OF COMPANIES

Θεσσαλονίκη: 26ης Οκτωβρίου 43 | ΤΚ 54627 | Εμπορικό Κέντρο "Umani Center", Περιοχή ΡΙΧ | Τηλ. 2310 552115
Αθήνα: Πανεπιστημίου 10 | ΤΚ 10564 | Σύνταγμα | Τηλ. 210 9580000, 2109590000

ΕΡΓΟΔΟΤΗΣ:	Τ.Α.Ι.Π.Ε.Δ. Α.Ε.		
ΕΡΓΟ:	ΤΟΠΟΓΡΑΦΙΚΟ ΔΙΑΓΡΑΜΜΑ		
ΘΕΣΗ ΕΡΓΟΥ:	ΤΟΠΙΚΗ ΚΟΙΝΟΤΗΤΑ ΝΕΑΣ ΗΡΑΚΛΕΙΤΣΑΣ, Ο.Τ.44 ΟΙΚΟΠΕΔΑ (01) & (02N), ΟΔΟΣ ΜΑΚΕΔΟΝΙΑΣ		
ΜΕΛΕΤΗΤΕΣ ΕΡΓΟΥ	ΑΠΟΣΤΟΛΟΣ ΖΑΧΑΡΙΑΔΗΣ ΑΓΡΟΝΟΜΟΣ - ΤΟΠΟΓΡΑΦΟΣ ΜΗΧΑΝΙΚΟΣ		
ΧΡΟΝΟΣ ΜΕΛΕΤΗΣ	ΘΕΜΑ ΚΑΙ ΣΧΕΔΙΟ	ΚΩΔ. ΕΡΓΟΥ	
ΣΕΠΤΕΜΒΡΙΟΣ 2022			
ΚΛΙΜΑΚΑ	ΤΟΠΟΓΡΑΦΙΚΟ ΔΙΑΓΡΑΜΜΑ	ΑΡΙΘ. ΣΧΕΔΙΟΥ	
1 : 1.000		T 1	
ΥΠΟΓΡΑΦΗ / ΣΦΡΑΓΙΔΑ ΜΗΧΑΝΙΚΟΥ	ΘΕΩΡΗΣΗ ΥΠΗΡΕΣΙΑΣ		